# Поэтажный распределительный коллектор отопления
# ТП УКЭ-СТ 20-25DNFSS-3-100-15

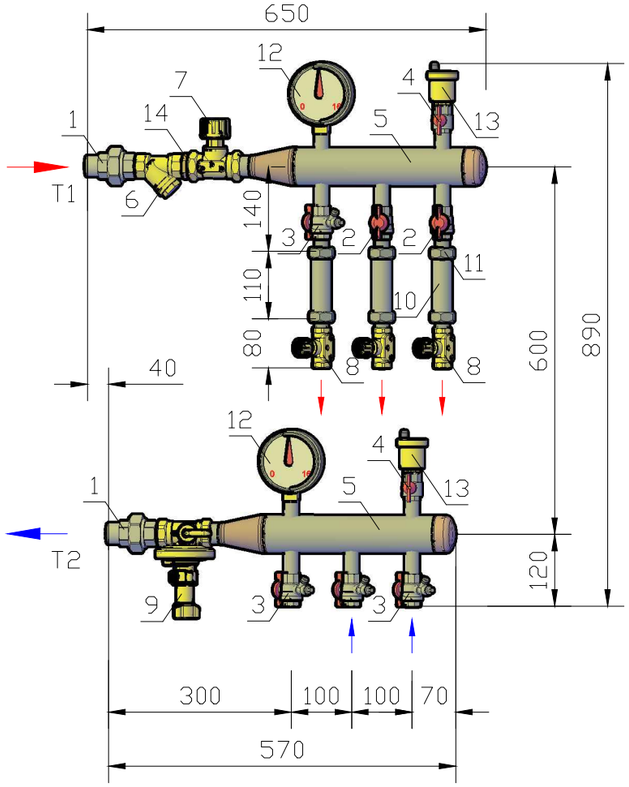


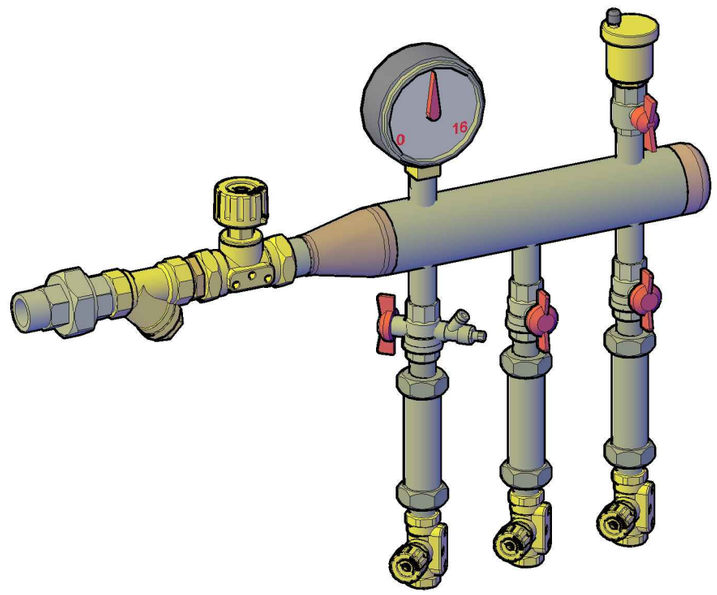

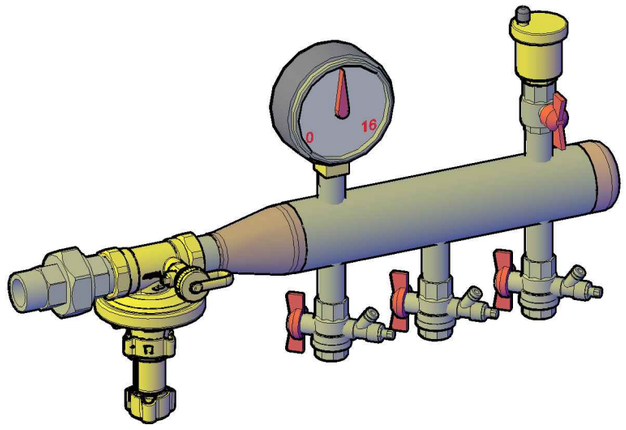

| № п/п | Наименование | Тип | Изготовитель | Кол-во, шт. |
|---|---|---|---|---|
| 1 | Сгон разъемный латунный 1" Нр/Нр | | VALFEX | 2 |
| 2 | Кран шаровой латунный 1/2" внутренняя-внутренняя, бабочка | VF.217.LB1.012 | VALFEX | 2 |
| 3 | Кран шаровый для подключения термодатчика 1/2", бабочка | R250SX003 | Giacomini | 4 |
| 4 | Кран шаровой латунный 1/2" внутренняя-наружная, бабочка | VF.218.NLB1.012 | VALFEX | 2 |
| 5 | Коллектор магистральный Ду50 на 3 выходf, подключение 1"Нр, выходы 1/2"Нр | | Россия | 2 |
| 6 | Фильтр косой грубой очистки 1" | VF.192.L00.100 | VALFEX | 1 |
| 7 | Ручной балансировочный клапан 1" | 003L7693 | Danfoss | 1 |
| 8 | Ручной балансировочный клапан 1/2" | 003L7691 | Danfoss | 3 |
| 9 | Автоматический балансировочный клапан 1" | 003Z5703 | Danfoss | 1 |
| 10 | Вставка ремонтная для тепло-водосчетчиков Ду 15 резьба 3/4" L=110мм | ZW90004 | Цветлит | 3 |
| 11 | Комплект присоединительный латунь для счётчика воды Ду 15 (3/4"x1/2") с обратным клапаном L=47мм ВР/НР | ZW50039 | Цветлит | 3 |
| 12 | Манометр ДМ05-МП-3У радиальный Дк100мм 0-1,6 МПа G1/2" | 101051 | Стеклоприбор | 2 |
| 13 | Воздухоотводчик автоматический прямой 1/2" | 82.719.AD.05 | ICMA | 2 |
| 14 | Ниппель латунный Нр/Нр 1" | VF.582.L.100 | VALFEX | 1 |

Согласовано

Взам.инв. N°

Подпись и дата

Инв. N° подл.

| | | | | | |
|---|---|---|---|---|---|
| | | | | | ОВ |
| Изм. | Лист | №докум. | Подпись | Дата | |
| Разраб. | | | | 02.21 | Отопление и Вентиляция |
| Проверил | Амельченков | | | 02.21 | |
| | | | | | Поэтажный распределительный коллектор отопления ТП УКЭ-СТ20-25DNFSS-3-100-15 |

| Стадия | Лист | Листов |
|---|---|---|
| Р | | |

Формат А3