Поэтажный распределительный коллектор отопления
ТП УКЭ-СТ 20-25DNFSS-6-100-15

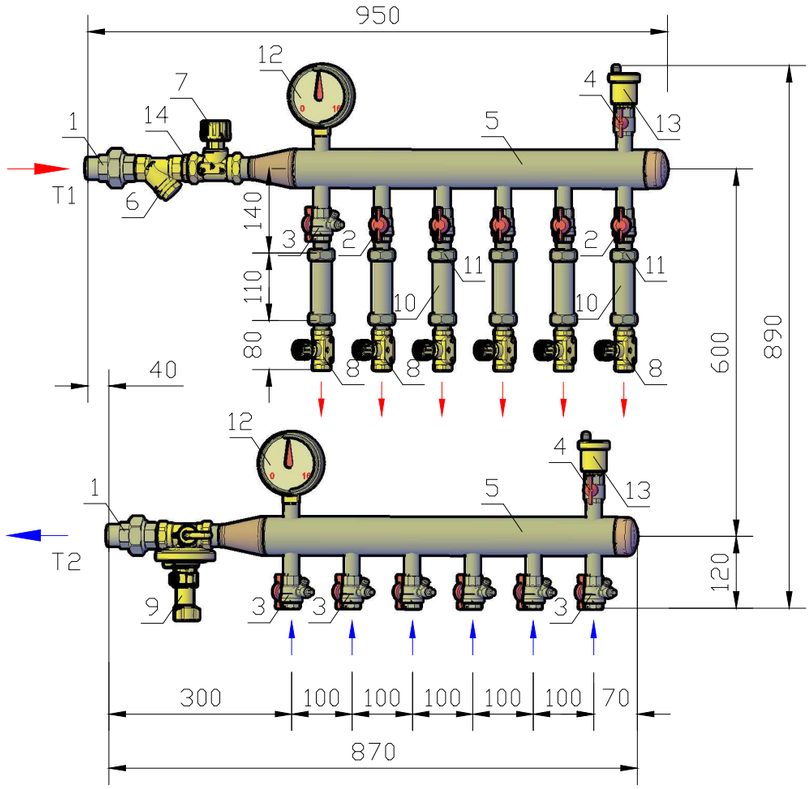

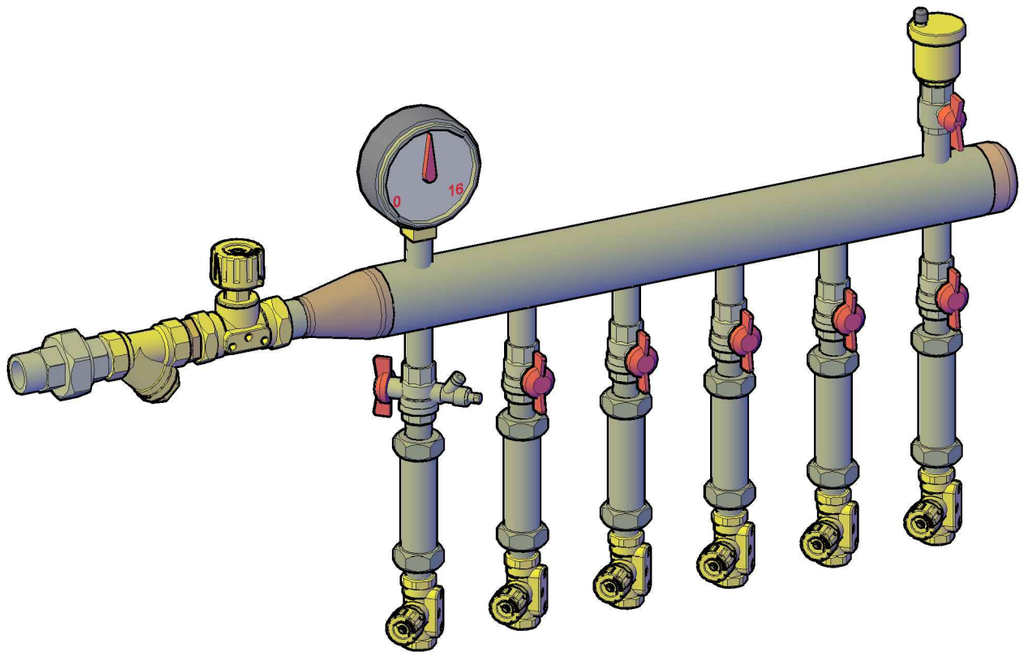

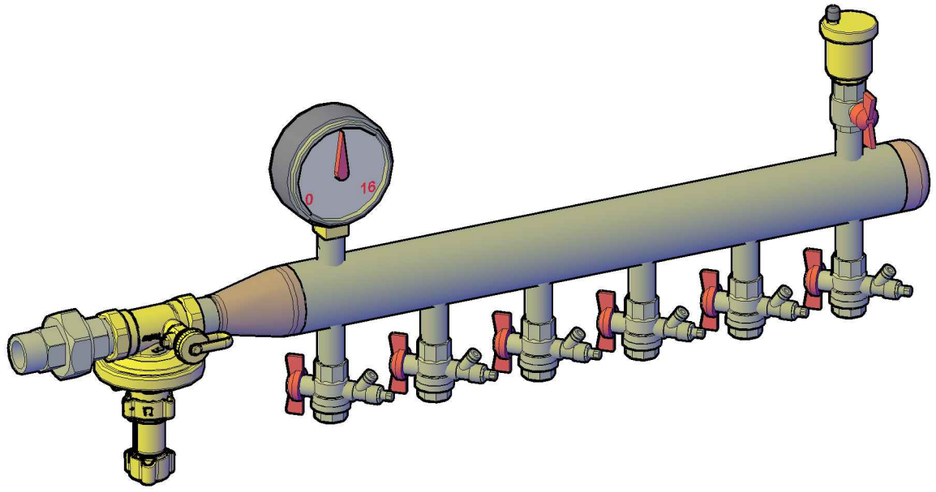

№ п/п	Наименование	Тип	Изготовитель	Кол-во, шт.
1	Сгон разъемный латунный 1" Нр/Нр		VALFEX	2
2	Кран шаровой латунный 1/2" внутренняя-внутренняя, бабочка	VF.217.LB1.012	VALFEX	5
3	Кран шаровый для подключения термодатчика 1/2", бабочка	R250SX003	Giacomini	7
4	Кран шаровой латунный 1/2" внутренняя-наружная, бабочка	VF.218.NLB1.012	VALFEX	2
5	Коллектор магистральный Ду50 на 6 выходов, подключение 1"Нр, выходы 1/2"Нр		Россия	2
6	Фильтр косой грубой очистки 1"	VF.192.L00.100	VALFEX	1
7	Ручной балансировочный клапан 1"	003L7693	Danfoss	1
8	Ручной балансировочный клапан 1/2"	003L7691	Danfoss	6
9	Автоматический балансировочный клапан 1"	003Z5703	Danfoss	1
10	Вставка ремонтная для тепло-водосчетчиков Ду 15 резьба 3/4" L=110мм	ZW90004	Цветлит	6
11	Комплект присоединительный латунь для счётчика воды Ду 15 (3/4"x1/2") с обратным клапаном L=47мм ВР/НР	ZW50039	Цветлит	6
12	Манометр ДМ05-МП-3У радиальный Дк100мм 0-1,6 МПа G1/2"	101051	Стеклоприбор	2
13	Воздухоотводчик автоматический прямой 1/2"	82.719.AD.05	ICMA	2
14	Ниппель латунный Нр/Нр 1"	VF.582.L.100	VALFEX	1

					ОВ
Изм.	Лист	№докум.	Подпись	Дата	
Разраб.				02.21	Отопление и Вентиляция
Проверил		Амельченков		02.21	
					Поэтажный распределительный коллектор отопления ТП УКЭ-СТ20-25DNFSS-6-100-15

Стадия	Лист	Листов
Р		

Формат А3

Согласовано

Взам.инв. N°

Подпись и дата

Инв. N° подл.