Поэтажный распределительный коллектор отопления
ТП УКЭ-СТ 20.40-25CDT/APT-100-15-6.USVs

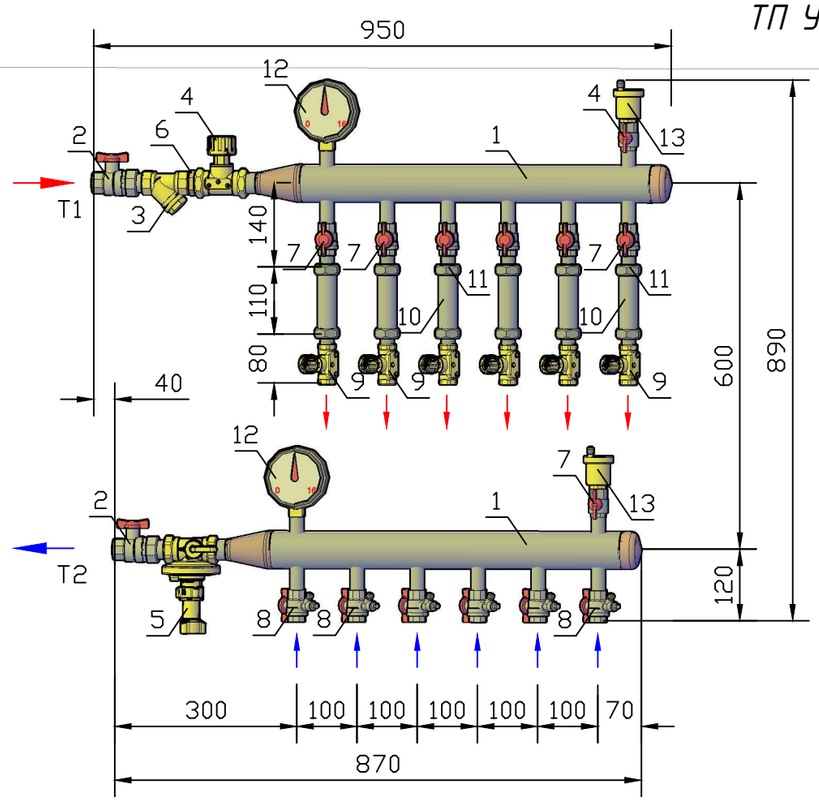

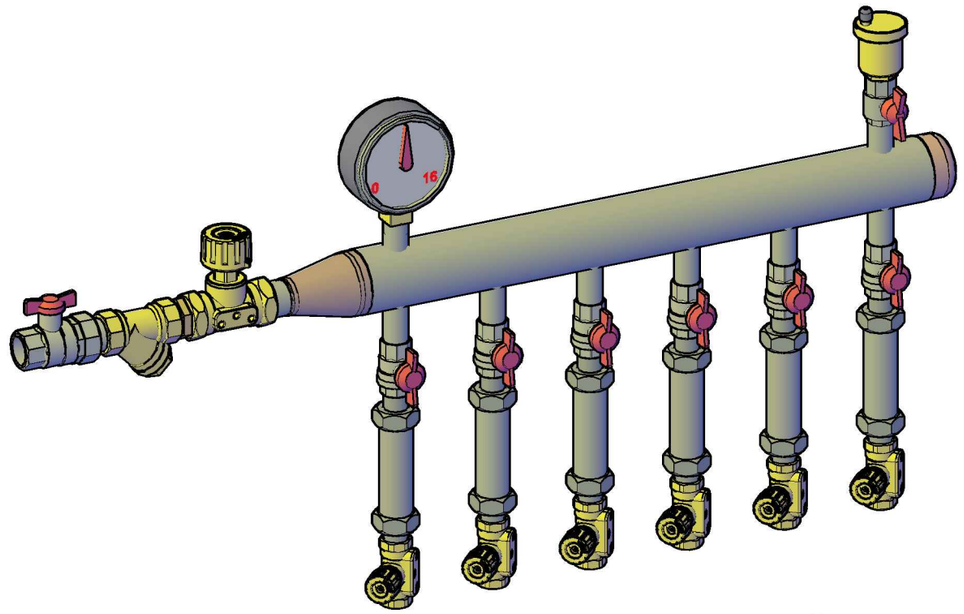

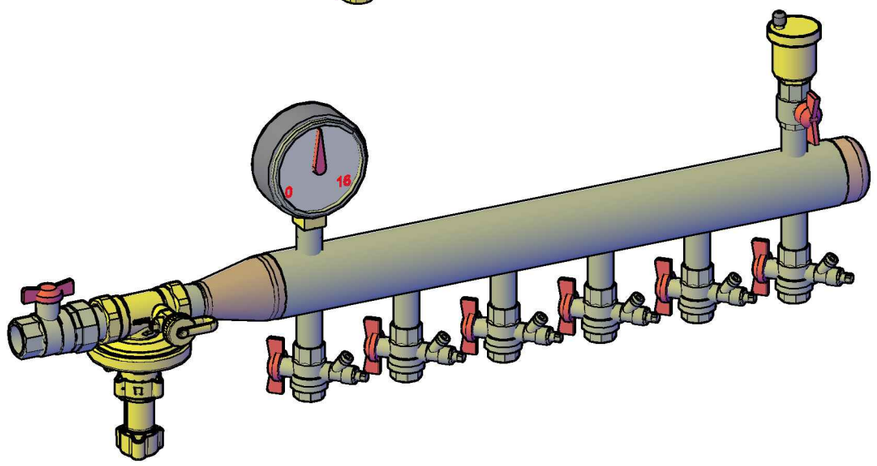

№ п/п	Наименование	Тип	Изготовитель	Кол-во, шт.
1	Коллектор сталь Ду40 НР 1", на 6 вых. Н/Р 1/2", (межосевое) 100 мм.	3080-ст	Теплопрагма	2
2	Кран шаровой латунный LD Pride 47.25.В-ГШ.Б	LD 47.306.25	LD	2
3	Фильтр косой грубой очистки Ду 25	VF.192.L00.100	VALFEX	1
4	Клапан статический балансировочный DN-25 CDT	003Z5663	Danfoss	1
5	Регулятор дифференциального давления DN-25		Danfoss	1
6	Нипель 1"	VF.582.L.100	VALFEX	1
7	Кран шаровой латунный LD Pride 47.15.В-В.Б	LD 47.300.15	LD	8
8	Кран шаровой латунный для датчика температуры LD Pride 45.15.В-В.Т.Б	LD 45.340.15	LD	6
9	Балансировочный клапан р/р USV-S	003Z2231	Danfoss	6
10	Проставка ремонтная под счетчик L=110		цветлит	6
11	Комплект присоединительный L=47мм		цветлит	6
12	ВОЗДУХООТВОДЧИК АВТОМАТИЧЕСКИЙ НР ЛАТУНЬ	700	ICMA	2
13	МАНОМЕТР РАДИАЛЬНЫЙ ТМ-510Р.00 (М2) ДК100ММ 1,6 МПа G1/2"	6818	Росма	1
14	Ниппель латунный Нр/Нр 1"	VF.582.L.100	VALFEX	1

Согласовано

Взам.инв. №

Подпись и дата

Инв. № подл.

Изм.	Лист	№докум.	Подпись	Дата	ОВ			
Разраб.		Шашков		04.21	Отопление и Вентиляция	Стадия	Лист	Листов
Проверил		Амельченков		04.21				
					Поэтажный распределительный коллектор отопления ТП УКЭ-СТ20.40-25CDT/APT-100-15-6.USVs			

Формат А3